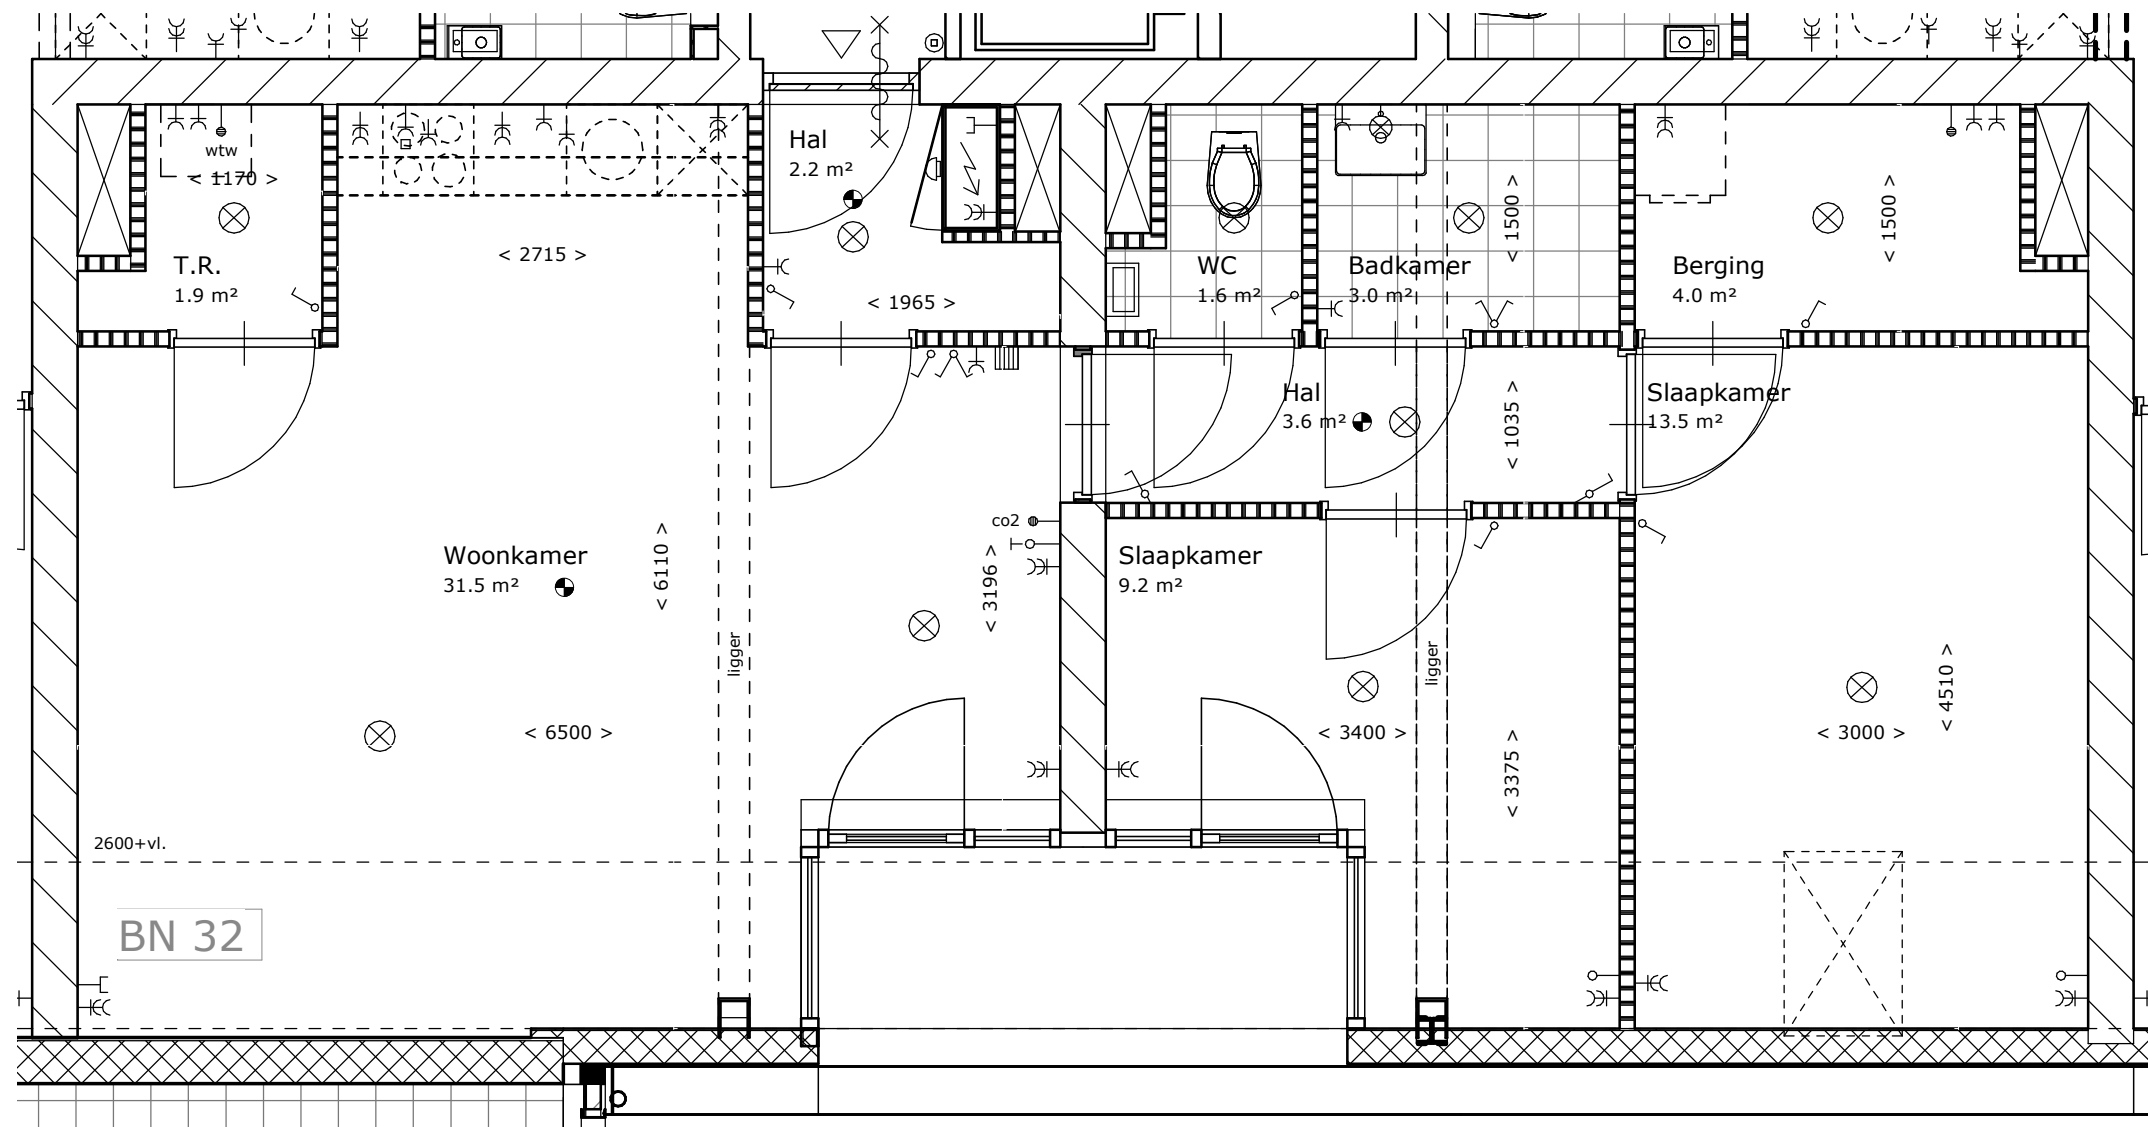


Zettershof Utrecht

Alle maten op tekening zijn in millimeters tenzij anders aangegeven
Alle maten op tekening zijn circa maten en niet geschikt voor opdrachten aan derden
De keukeninrichting, badkamerinrichting en opstelplaats van de wasmachine en wasdroger zoals op tekening aangegeven dienen uitsluitend ter oriëntatie
De positie van de op tekening aangegeven schakelaars, aansluitpunten en wand-en plafondlichtpunten zijn indicatief
De op tekening aangegeven installaties zoals PV-panelen, radiatoren, convectoren en mv-punten zijn indicatief;
afmeting, locatie en de aantallen volgens nadere opgave van de installateur
Posities van inblaas- en afzuigventielen ten behoeve van de mechanische ventilatie worden nader bepaald door de installateur
Tekening is onder voorbehoud van technische wijzigingen

Onderwerp:	Bouwnummer 32
Woningtype:	C3
bouwlaag:	3
datum verkoopstukken:	13.07.2026
wijzigingsdatum:	-
schaal:	1:50